


#### 4.23 Schémas de principe de l'installation électrique

##### a) Schéma avec génératrice

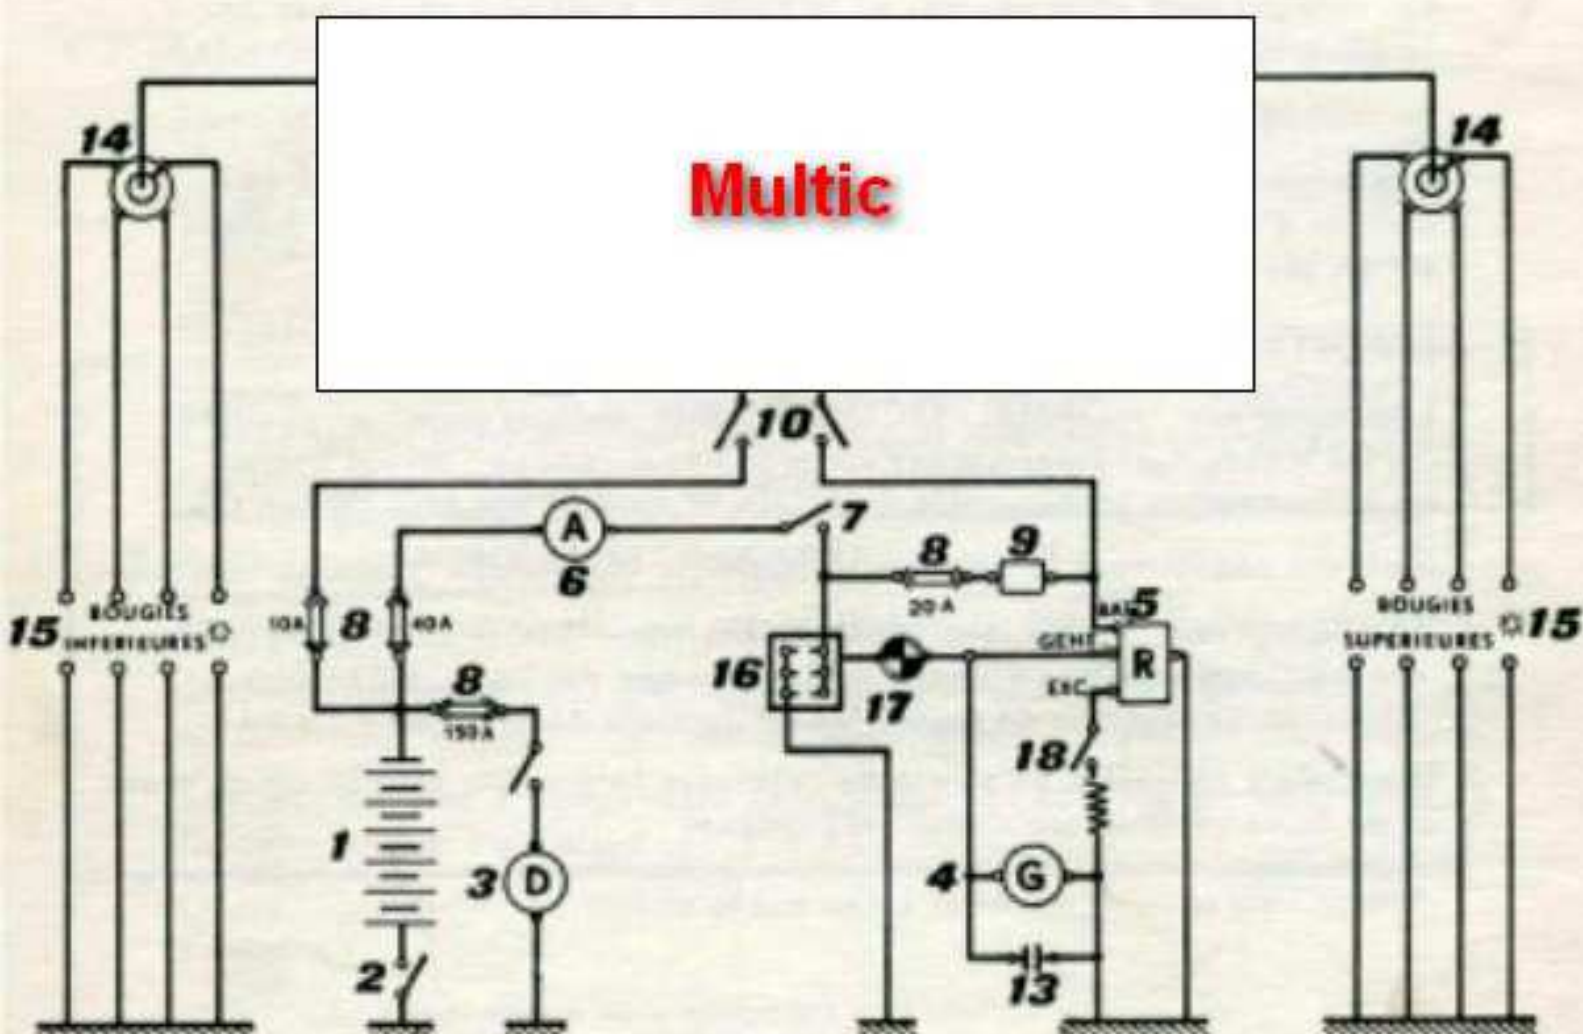

1. BATTERIE 12 V
2. INTERRUPTEUR DE BATTERIE
3. DEMARREUR
4. GENERATRICE 12 V - 250 W
5. REGULATEUR - CONJONCTEUR  
DISJONCTEUR
6. AMPEREMETRE
7. INTERRUPTEUR NORMAL -  
SECOURS
8. FUSIBLE ISOLE
9. FILTRES ANTIPARASITES

10. INTERRUPTEURS D'ALLUMAGE  
DOUBLE
11. BOBINES D'ALLUMAGE
12. RUPTEURS
13. CONDENSATEUR
14. DISTRIBUTEUR D'ALLUMAGE
15. BOUGIES D'ALLUMAGE
16. BOITE CENTRALE ISOLEE  
(Radio, éclairage, voltmètre)
17. LAMPE TEMOIN DE CHARGE
18. INTERRUPTEUR D'EXCITATION  
GENERATRICE